

WIŚNIOWY SAD

DOM 106B

POW. UŻYTKOWA 101,41 m²

POW. DZIAŁKI 90,00 m²

PARTER

1. KOMUNIKACJA 12,45 m²

2. ŁAZIENKA 3,27 m²

3. KUCHNIA 6,08 m²

4. POKÓJ DZIENNY 24,20 m²

POW. MIESZKALNA 46,00 m²

5. GARAŻ 19,00 m²

6. KOTŁOWNIA 4,52 m²

POW. GOSPODARCZA 23,52 m²



Rysunki, wizualizacje i wszelkie informacje oraz dane techniczne zawarte w karcie mają charakter poglądowy i nie stanowią oferty handlowej w rozumieniu art. 66&1 kodeksu cywilnego.

WIŚNIOWY SAD

DOM 106B

POW. UŻYTKOWA 101,41 m²

POW. DZIAŁKI 90,00 m²

PODDASZE

1. KOMUNIKACJA 6,40 m²

2. ŁAZIENKA 5,28 m²


3. POKÓJ 11,96 m²

4. POKÓJ 13,24 m²

5. POKÓJ 12,63 m²

6. POKÓJ 10,46 m²

POW. MIESZKALNA 59,97 m²

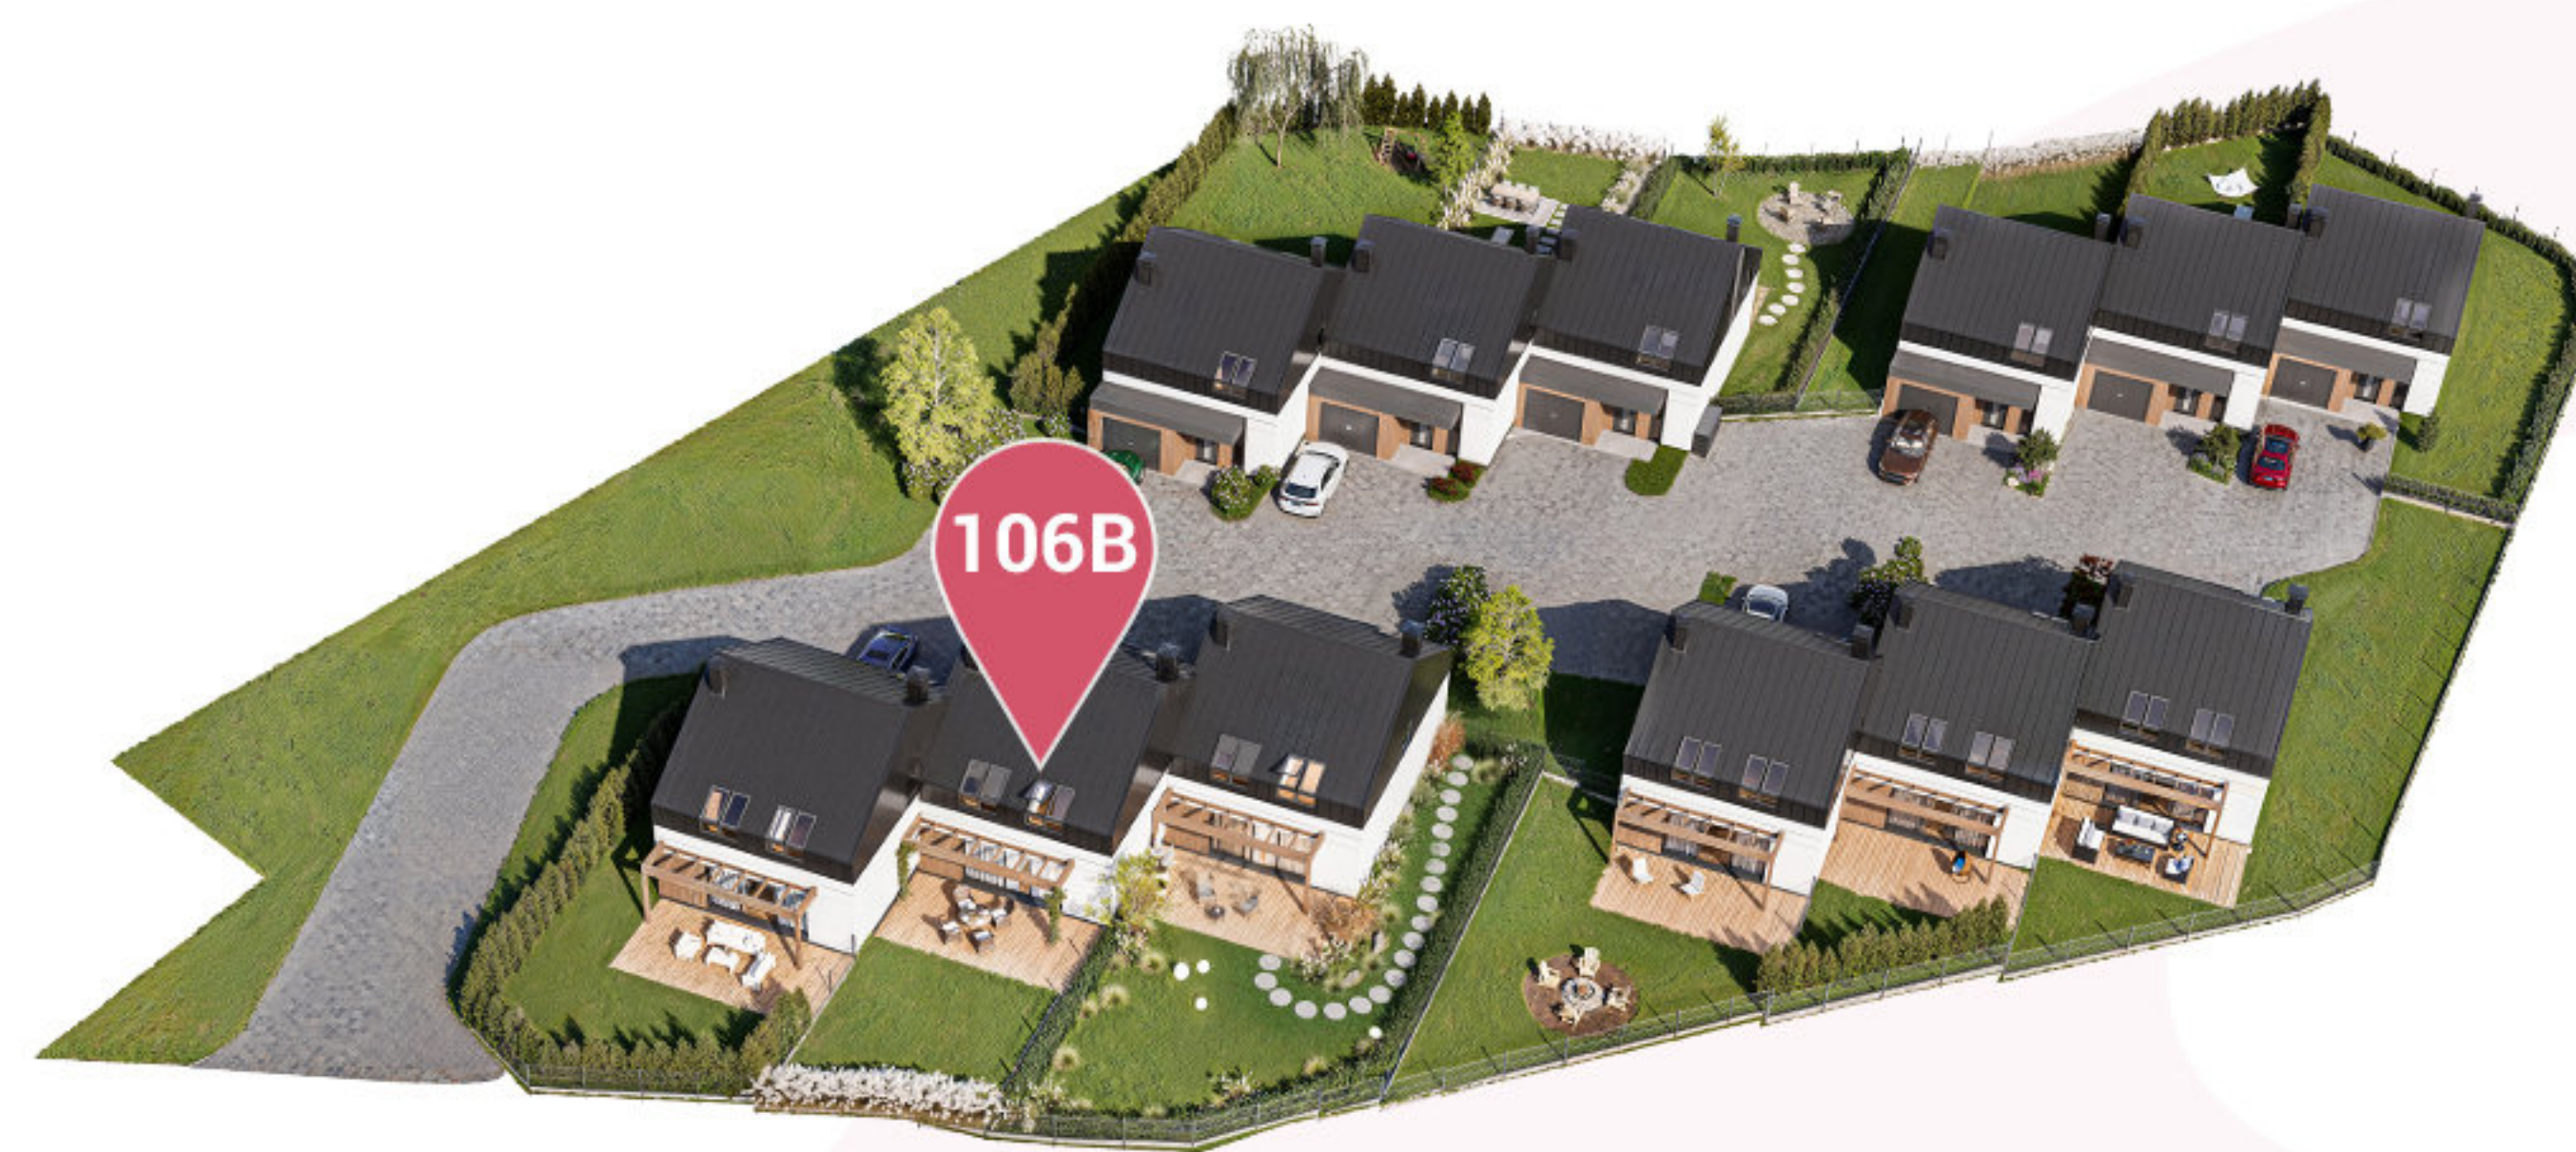

Rysunki, wizualizacje i wszelkie informacje oraz dane techniczne zawarte w karcie mają charakter poglądowy i nie stanowią oferty handlowej w rozumieniu art. 66&1 kodeksu cywilnego.